

МАТЕРИАЛЫ

Фасады, видимые бока: Luxos L003, белый глянец
Корпус ЛДСП Egger белый 16 мм

ФУРНИТУРА

Ручки HPP.05.0032.BL-BA, HPP.05.0160.BL-BA

Aventos HF

Aventos HK-XS

Петли Blum

Ящики Blum Tandembox antaro

Сушка 450 мм Макмап 717KIT60XC516-16

Волшебный уголок CORNERSTONE MAXX


Бутылочница VS SUB WIRO Classic на направ-х TANDEM, 200 мм, серебро

Проект:		Лист	1
Изделие:		Листов	5

instagram.com/roommix.me/
Whatsapp 8 (915) 178-73-06
hello@roommix.me

ROOMMIX



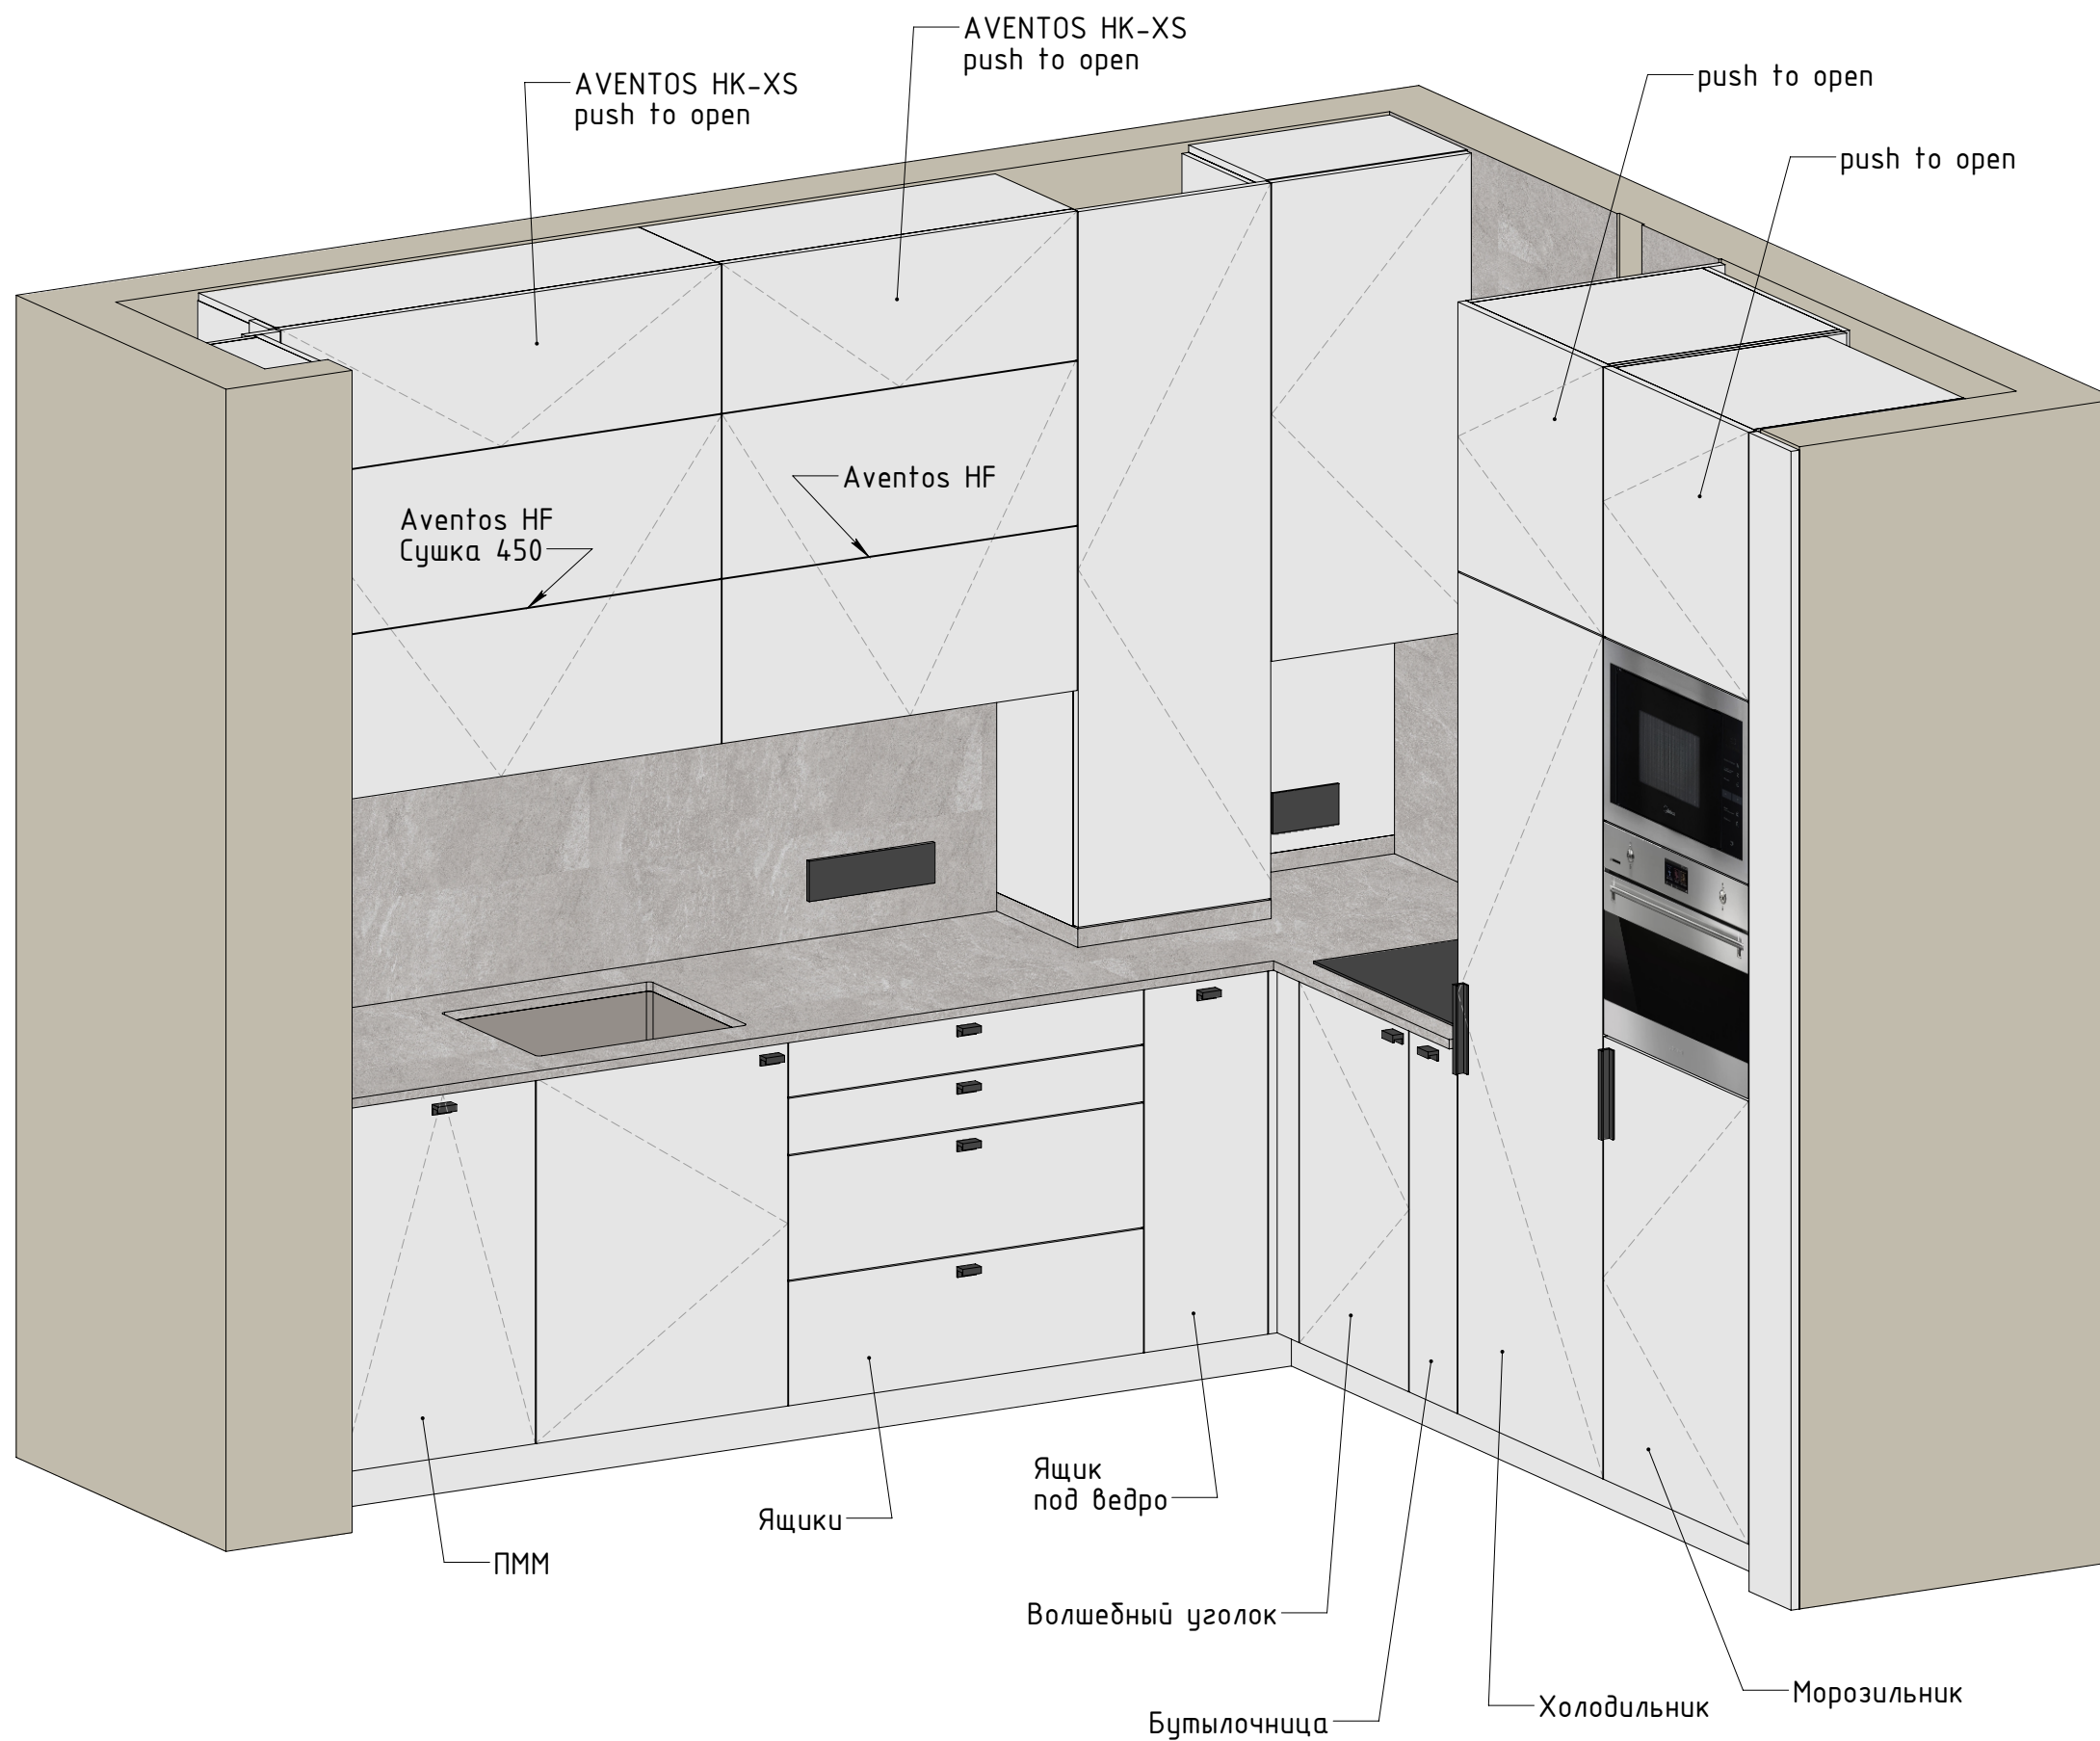


Проект:		Лист	2
Изделие:		Листов	5


instagram.com/roommix.me/
Whatsapp 8 (915) 178-73-06
hello@roommix.me

ROOMMIX




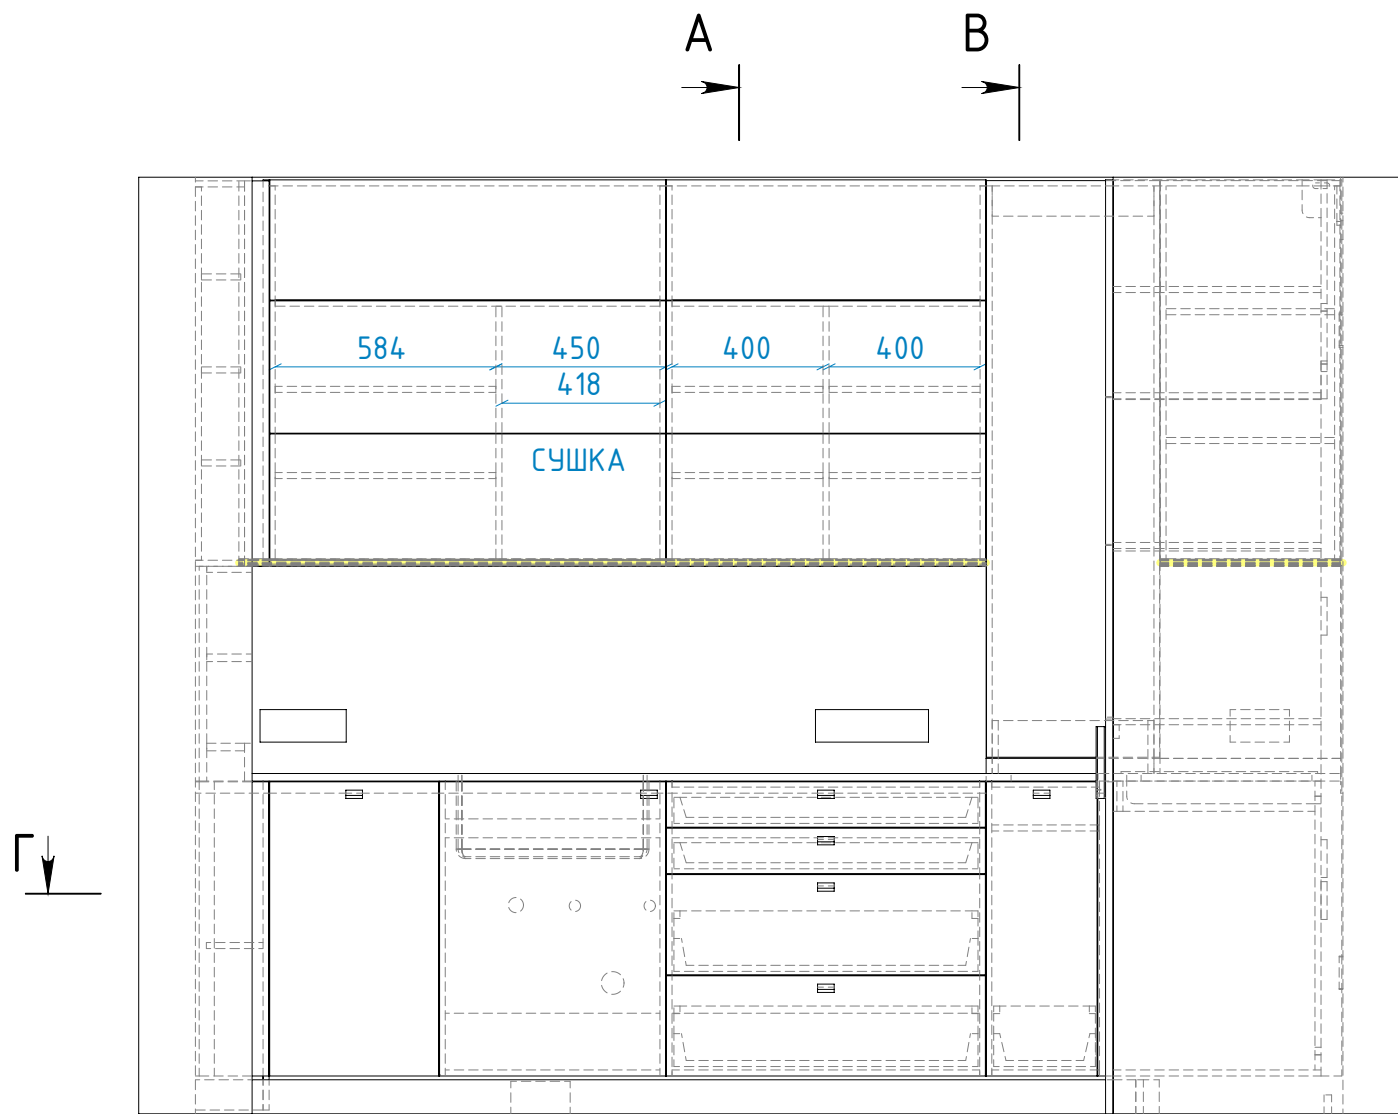


A-A (1 : 20)

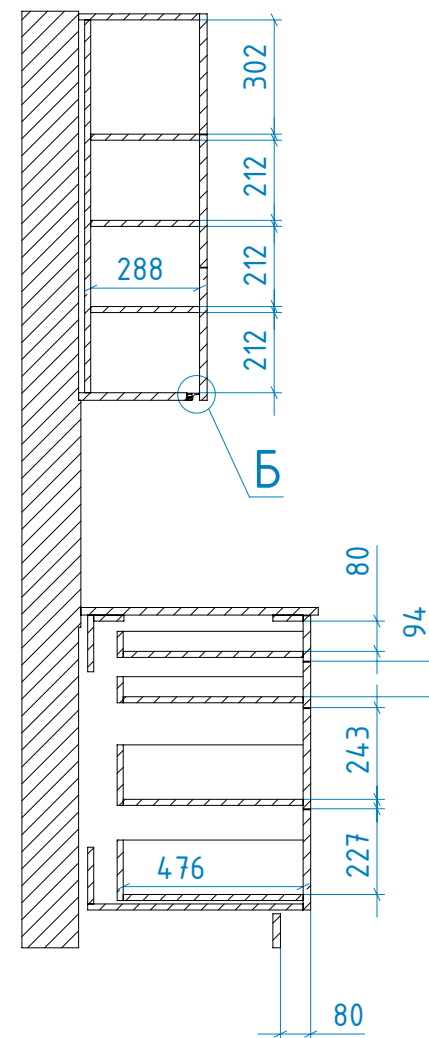


B-B (1 : 20)

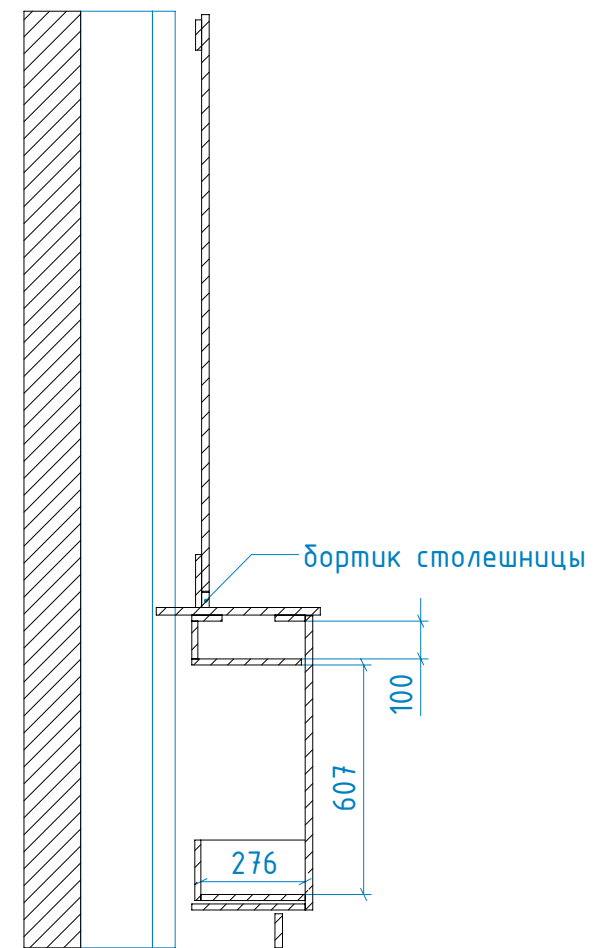

Г-Г (1 : 20)

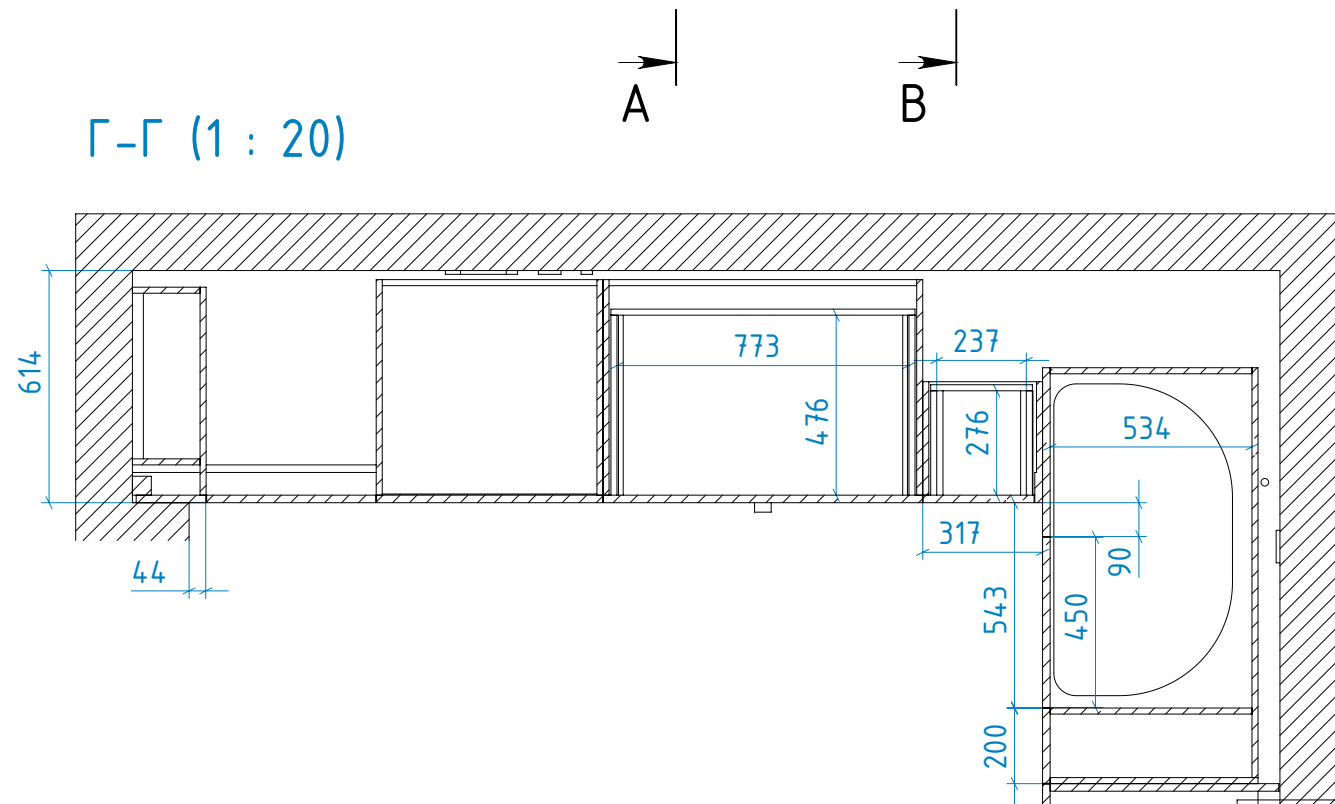

Б (1 : 2)

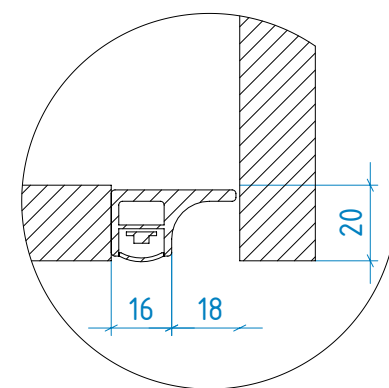

Проект:

Изделие:

Лист

3



Листов


5


instagram.com/roommix.me/
Whatsapp 8 (915) 178-73-06
hello@roommix.me

ROOMMIX



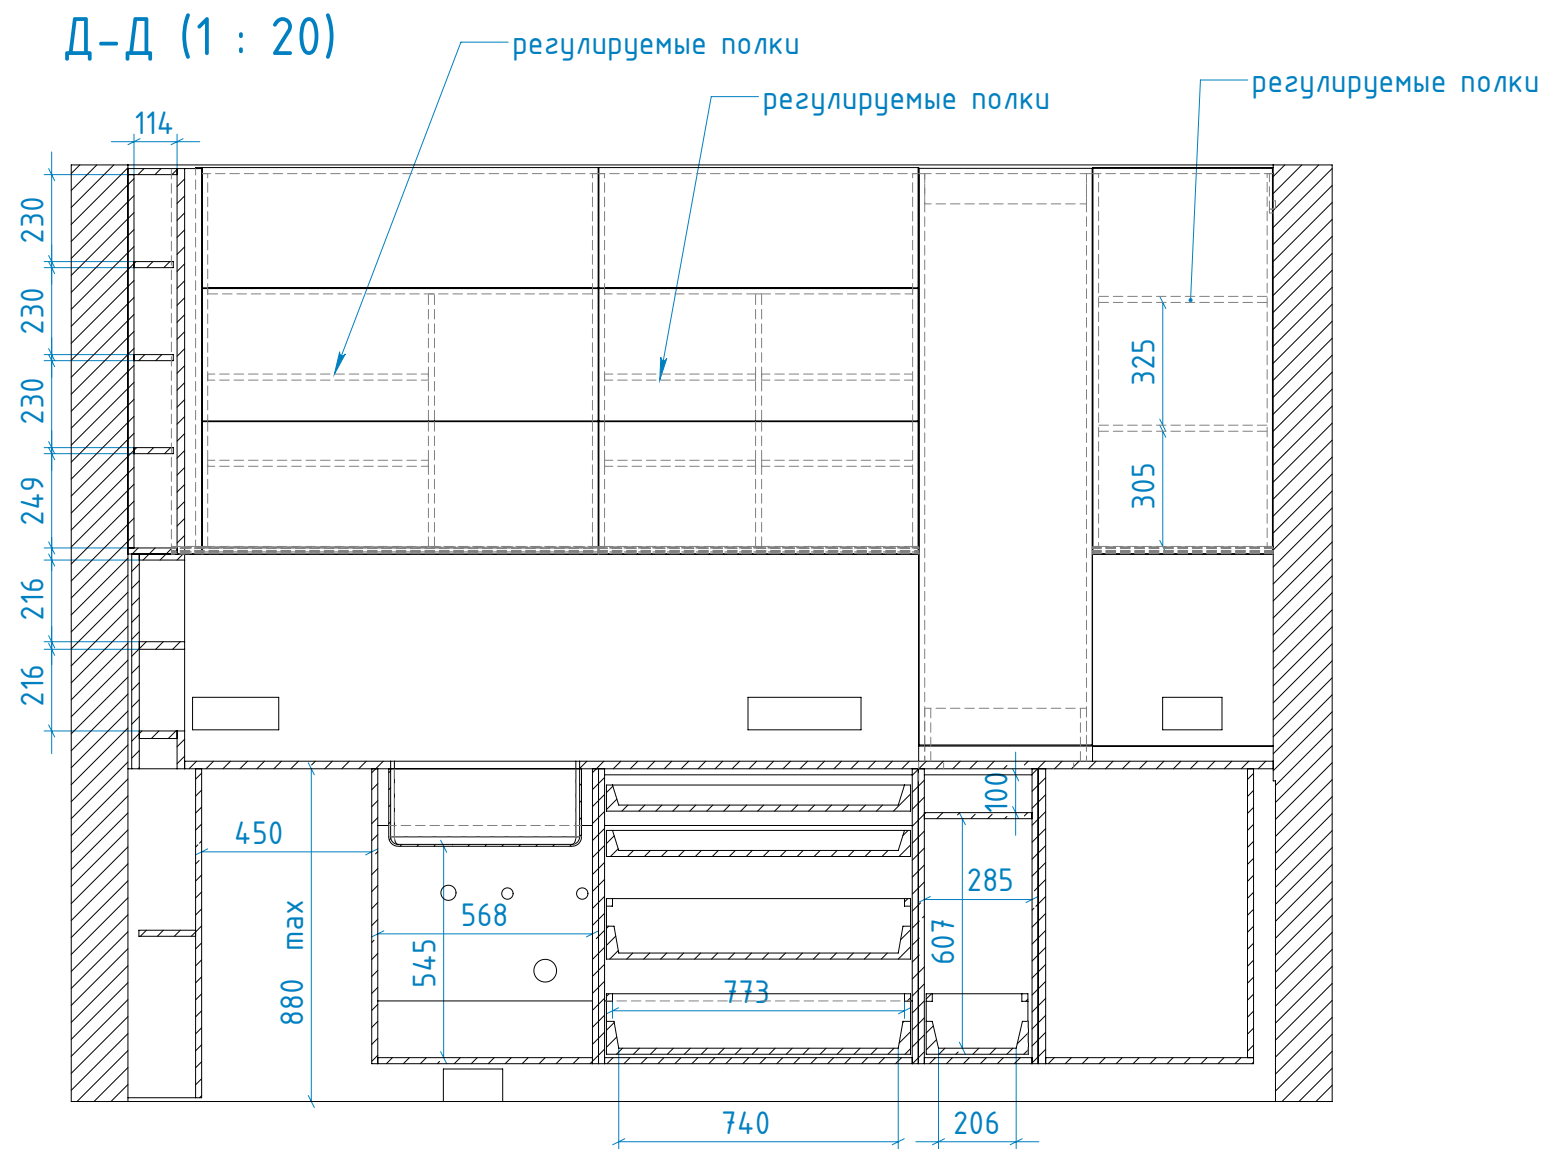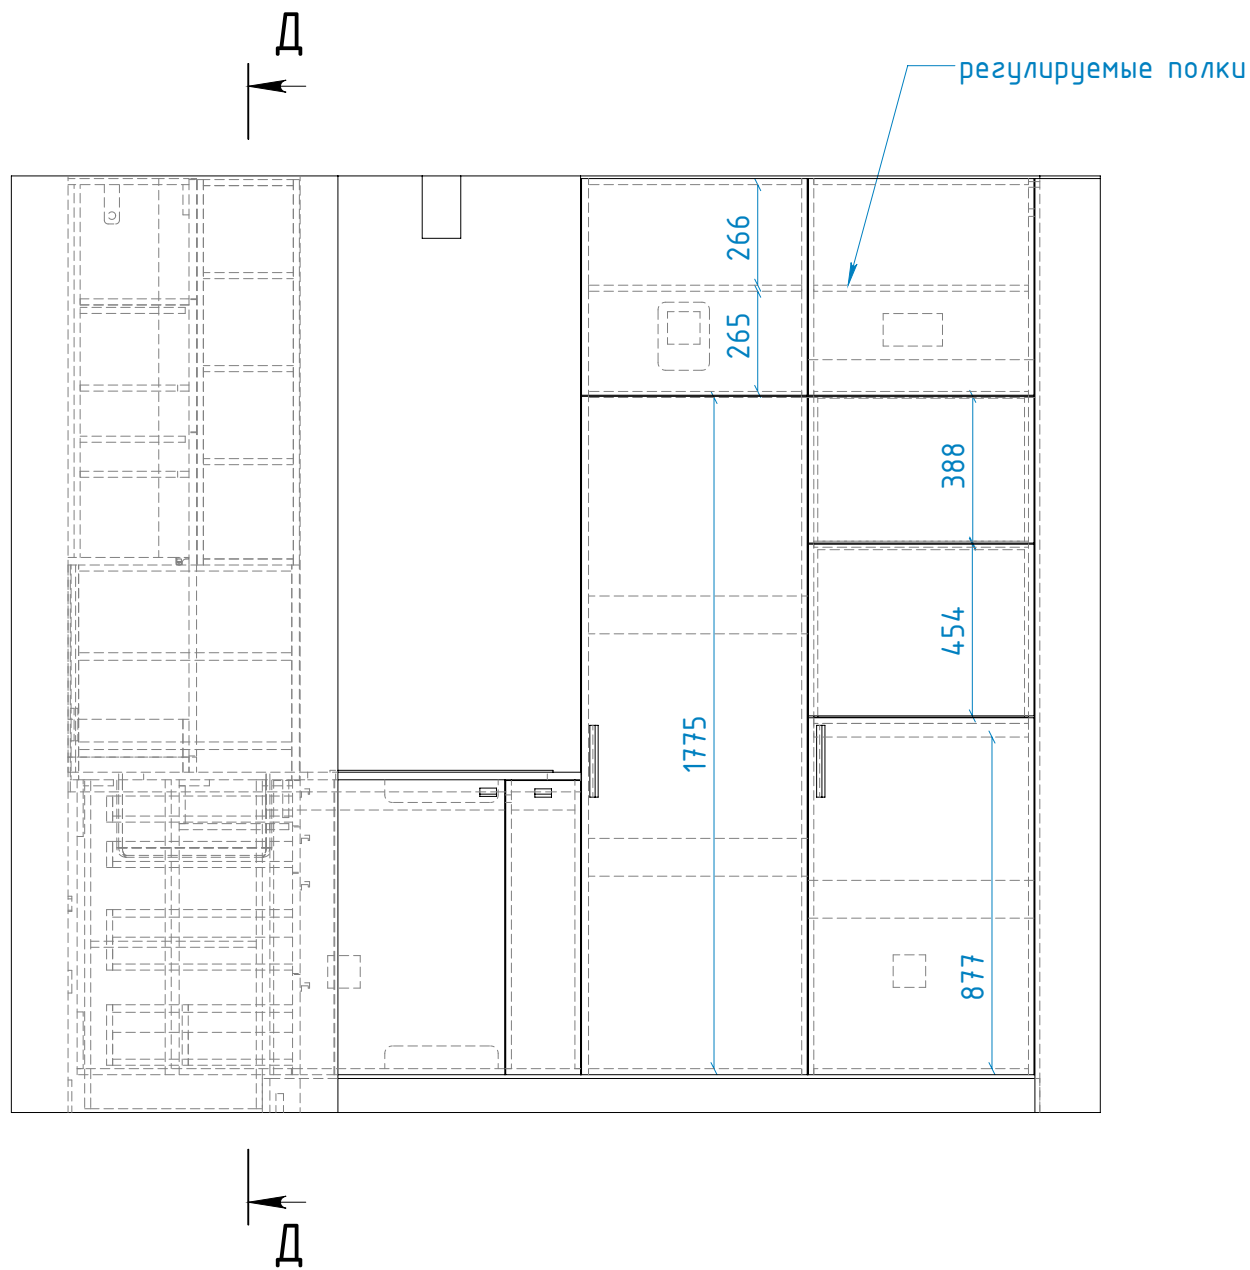

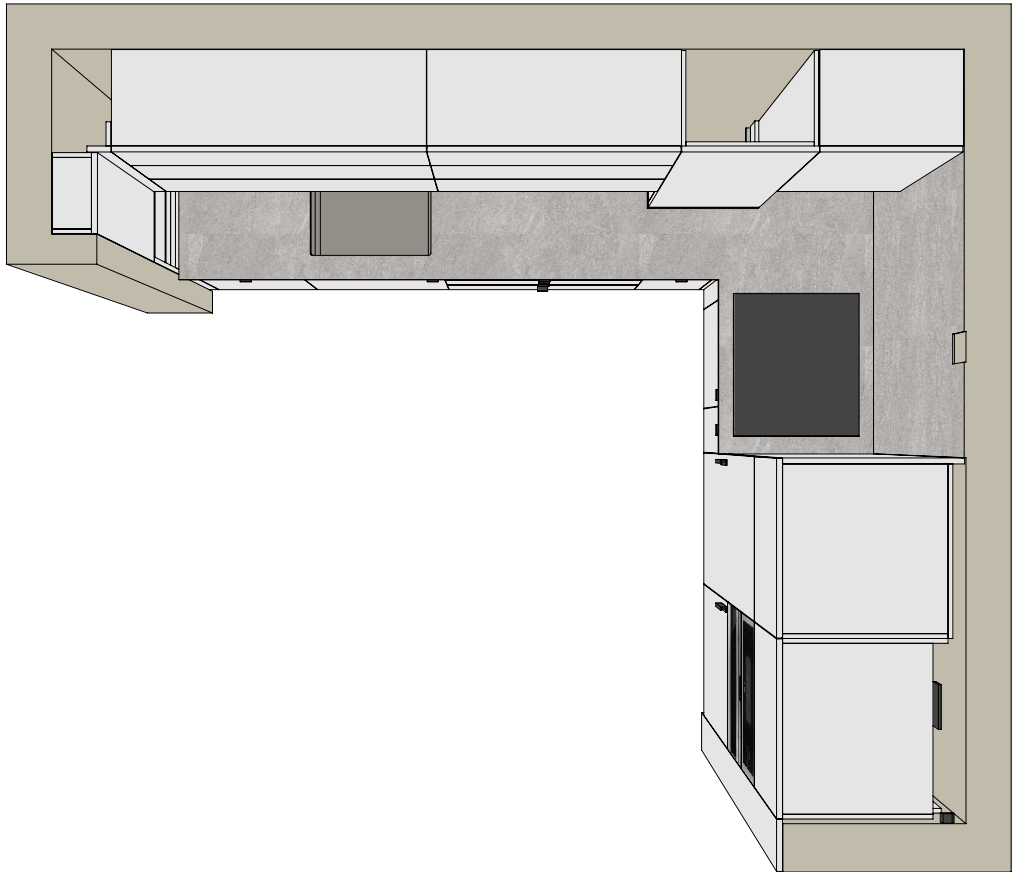

Проект:		Лист	5	<div>instagram.com/roommix.me/ Whatsapp 8 (915) 178-73-06 hello@roommix.me</div> <div>ROOMMIX</div> <div></div>
Изделие:		Листов	5	